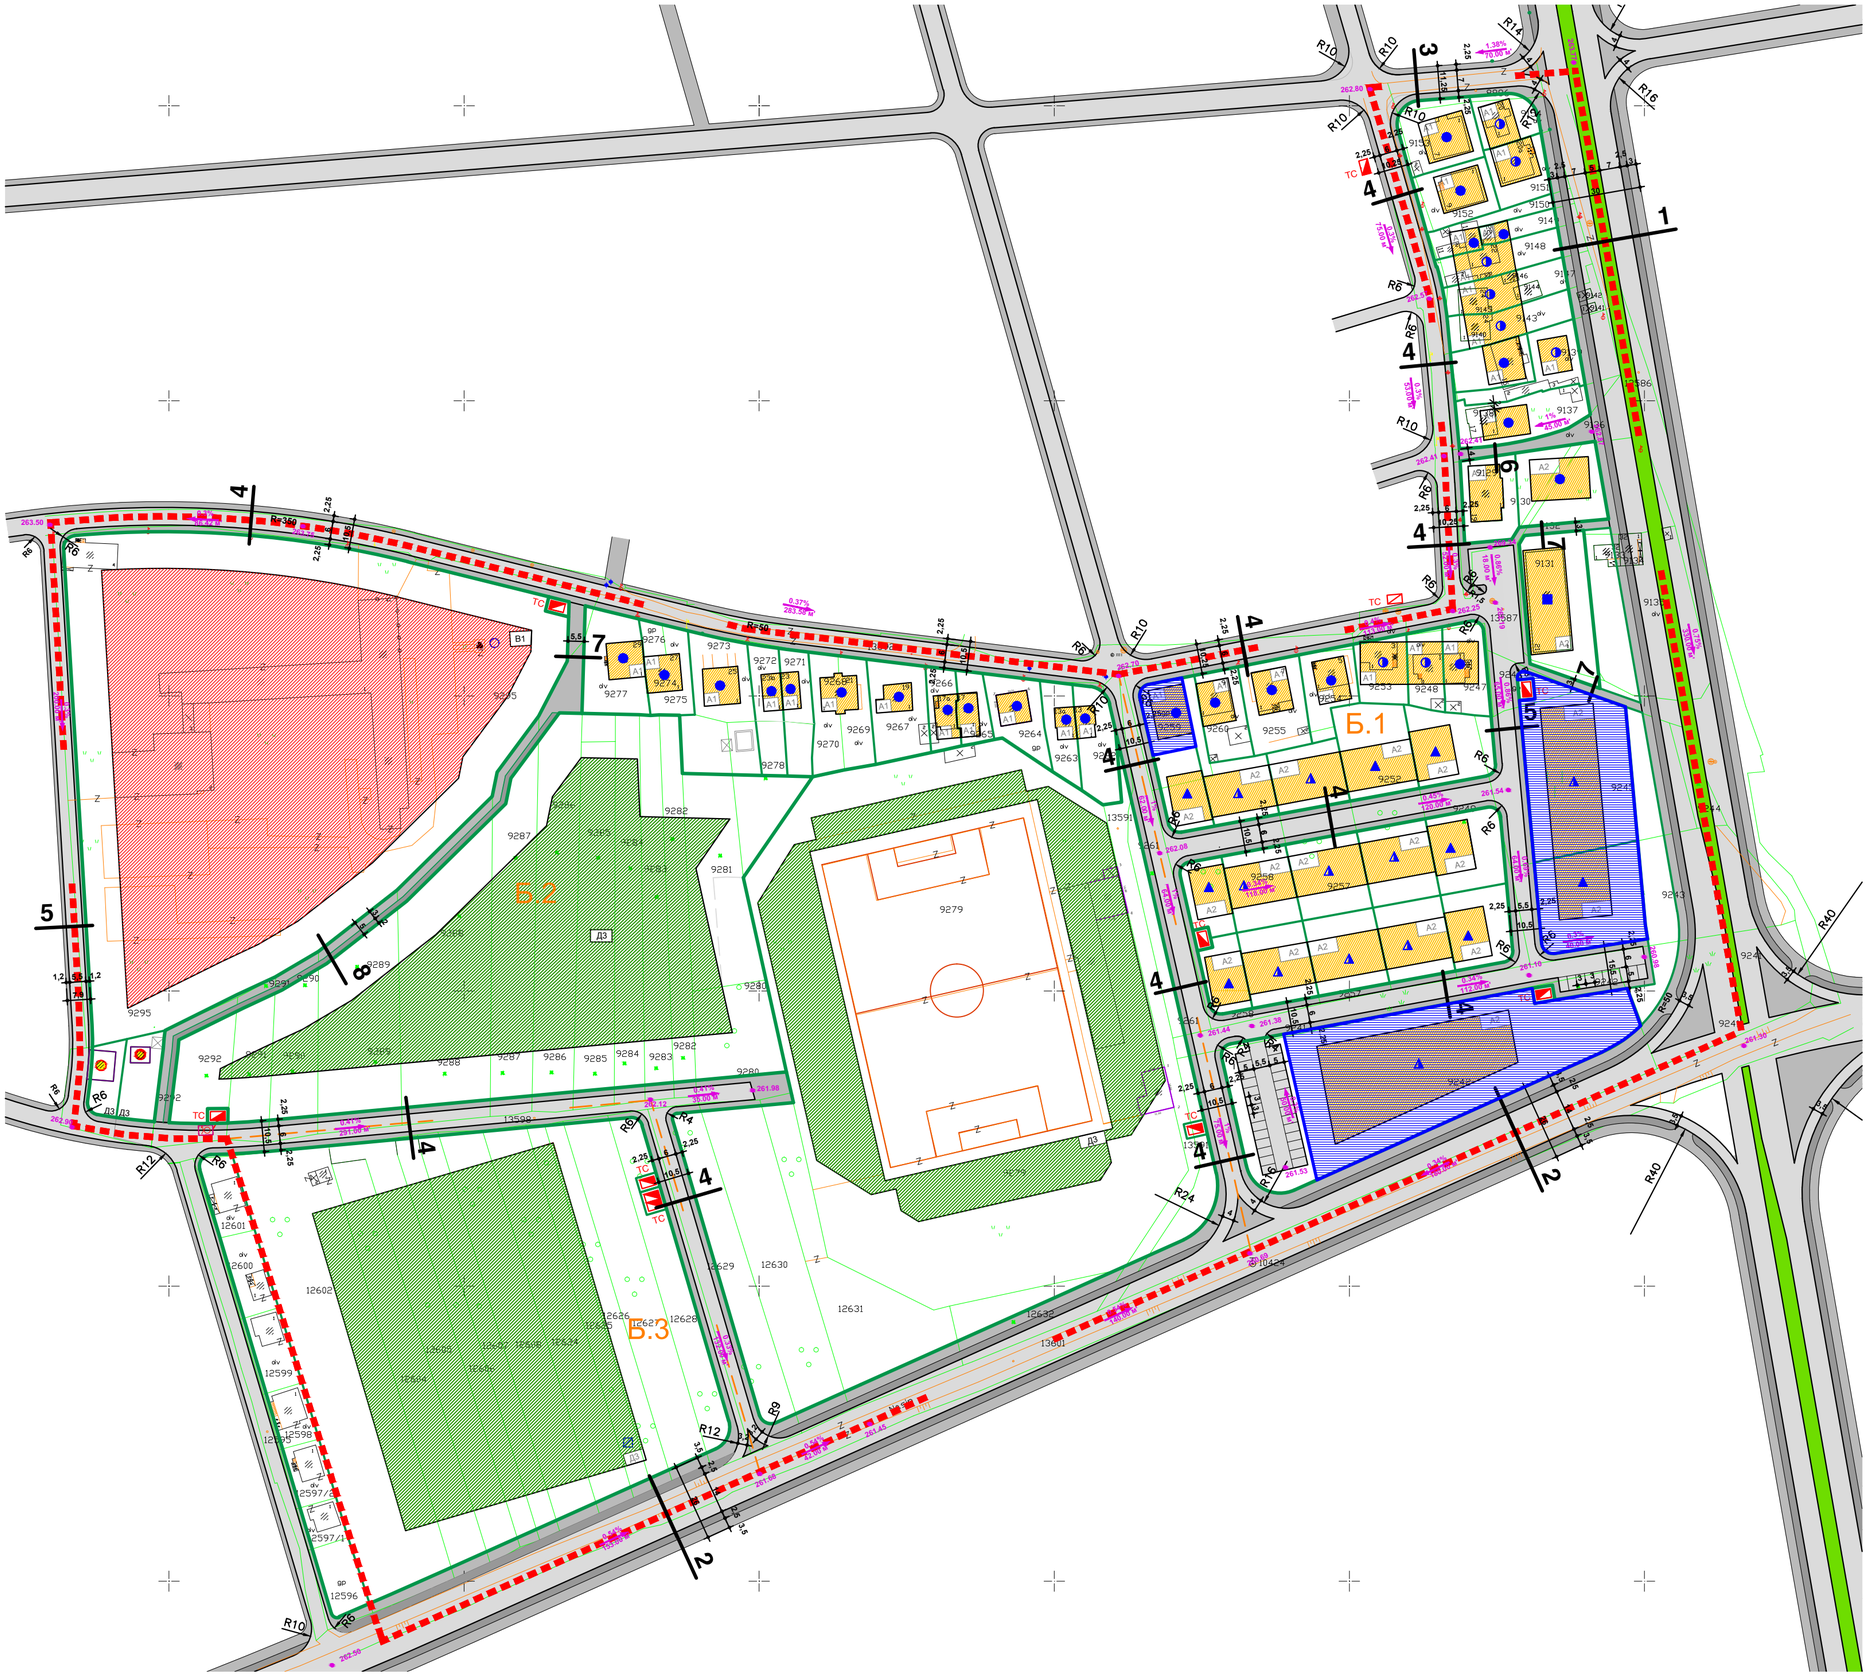
Б.1
Б.2
Б.3